


# MAPA DO CELÓW PROJEKTOWYCH bez pomiaru granic i uzgodnień branżowych Jaworze rejon ul. Pięknej

skala 1:500, układ współrzędnych: 2000, 6.119.209.4.1, -09.  
układ wysokościowy: Kronsztadt 86  
zakres aktualizacji

Mapa w granicach opracowania zawiera aktualną sytuację terenu w granicach obszarów. Granice wykreślone orientacyjnie w skali 1:2000. Kontury użytków gruntowych przewidzianej w skali 1:2000. Nie badano służebności w KW.

Wykonana dnia 03.12.2013 r.

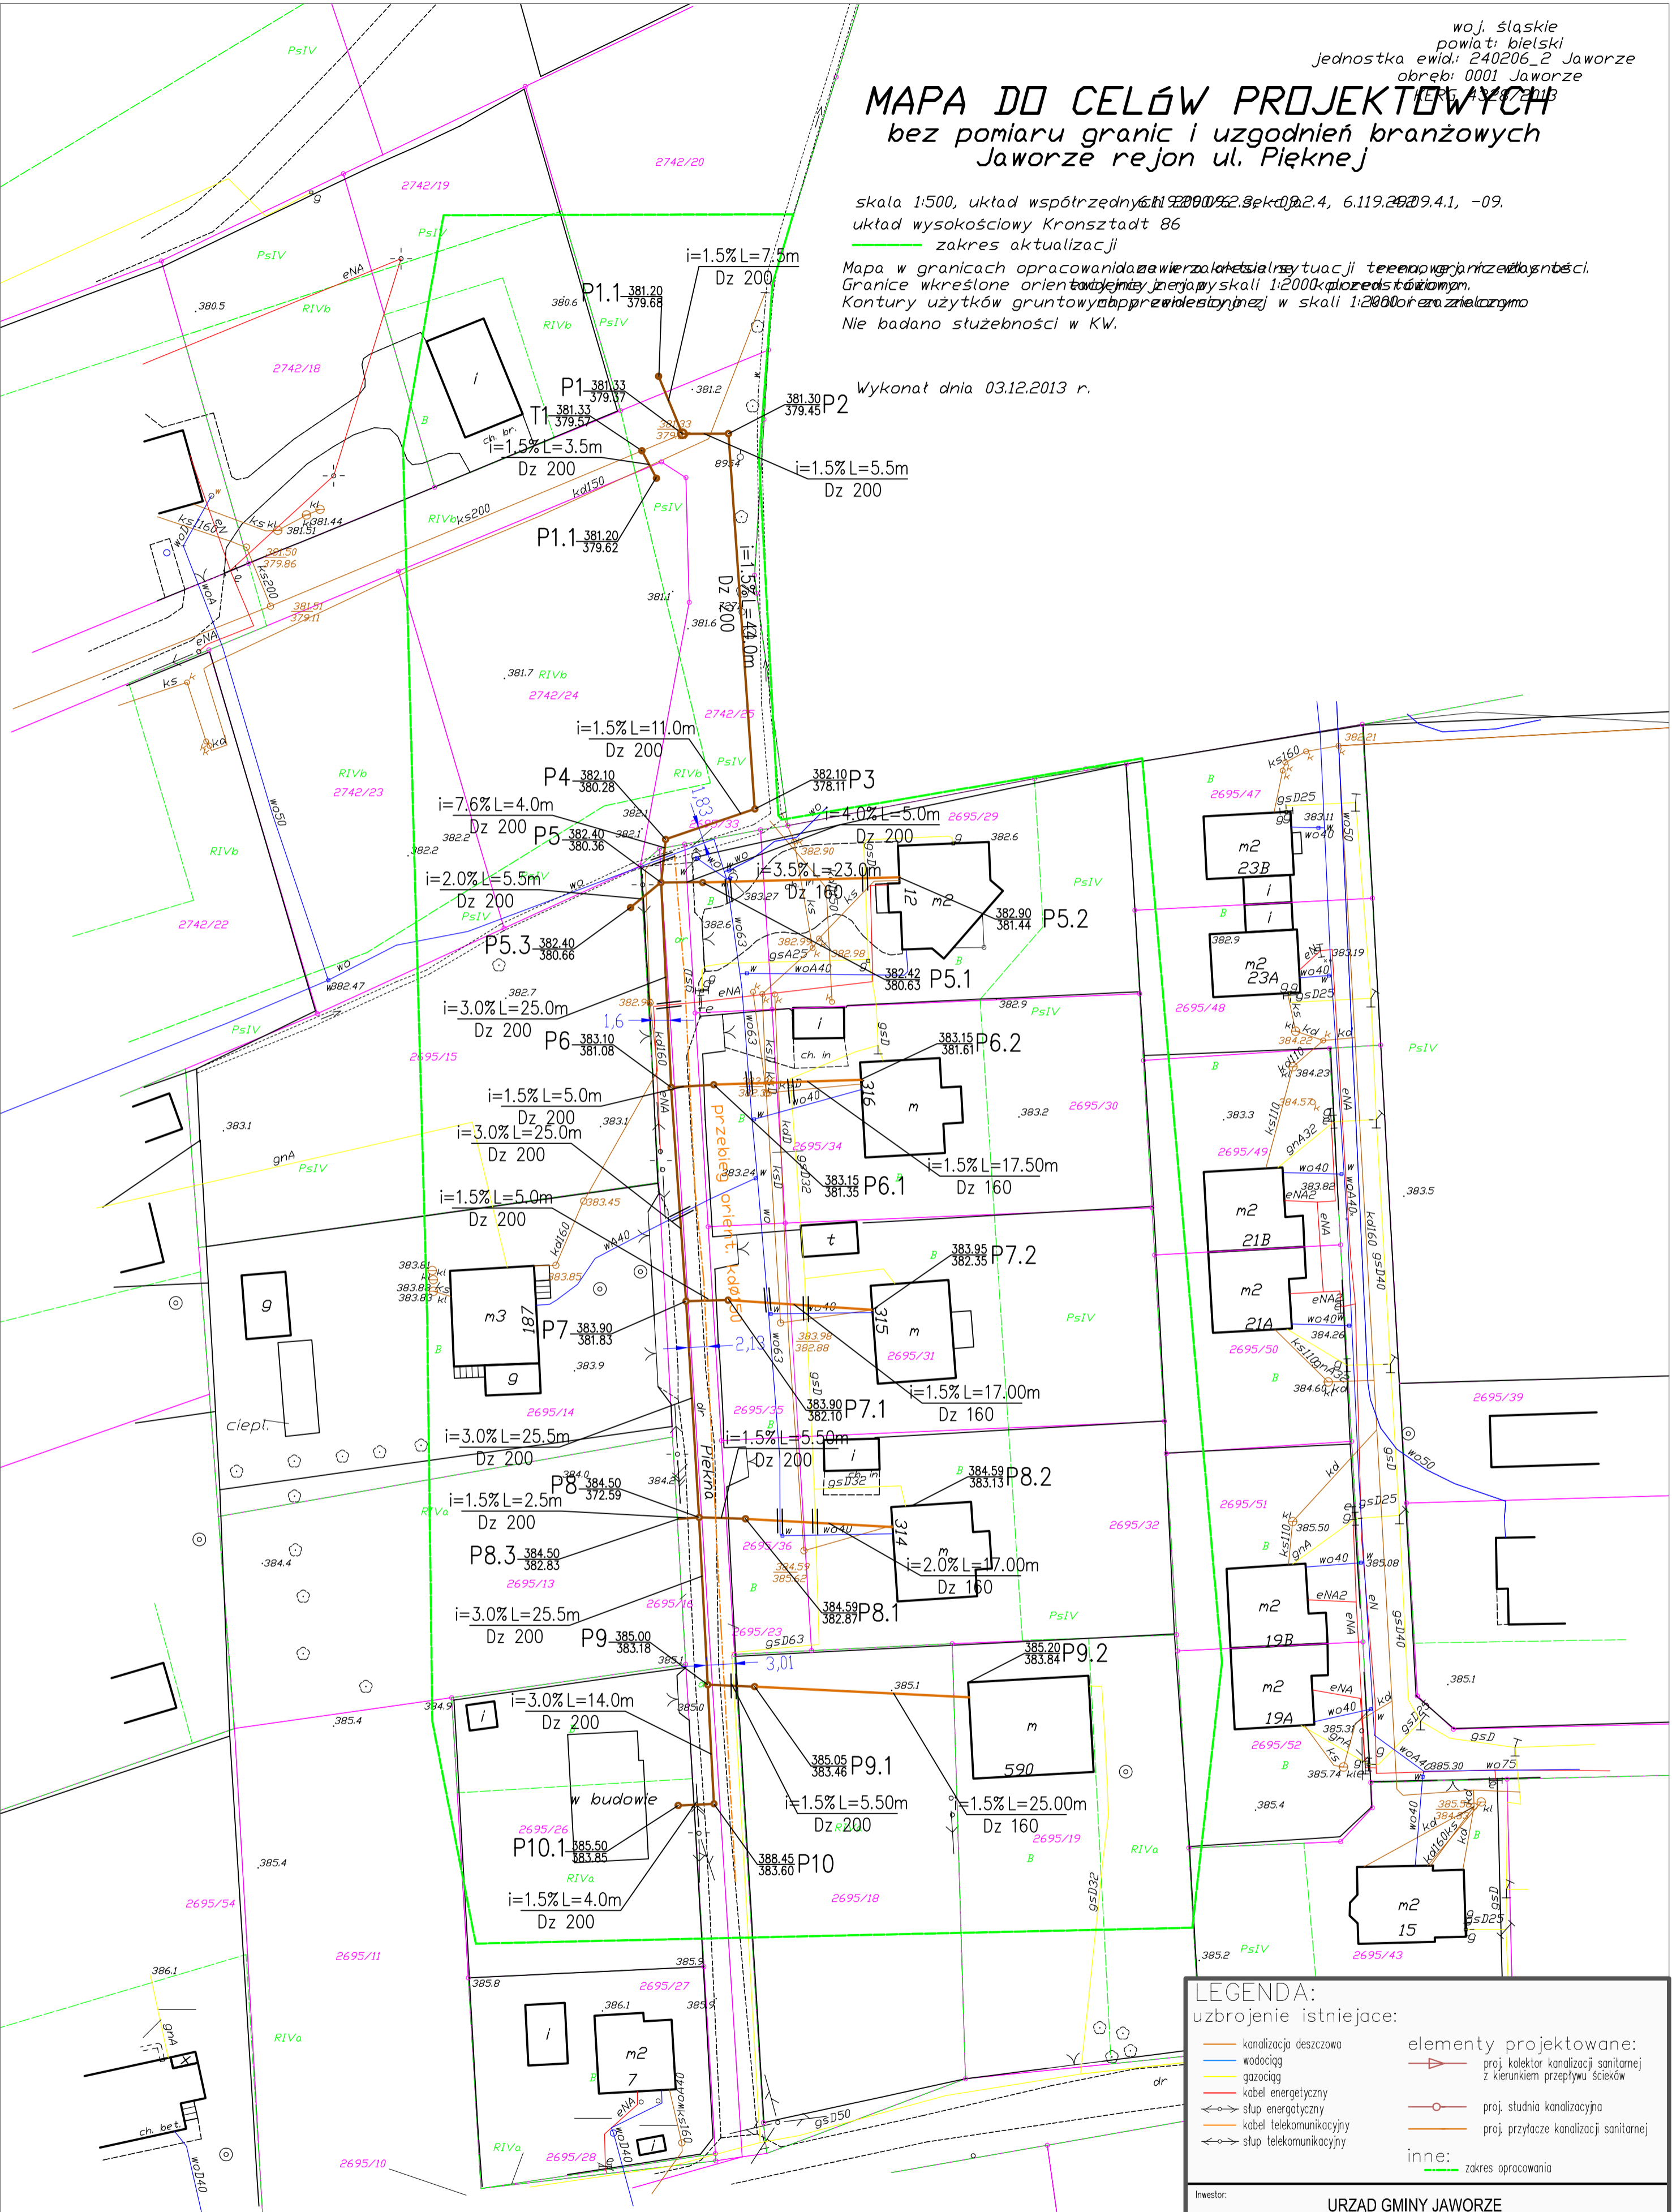

**LEGENDA:**

uzbrojenie istniejące:

- kanalizacja deszczowa
- wodociąg
- gazociąg
- kabel energetyczny
- słup energetyczny
- kabel telekomunikacyjny
- słup telekomunikacyjny

elementy projektowane:

- > proj. kolektor kanalizacji sanitarnej z kierunkiem przepływu ścieków
- proj. studnia kanalizacyjna
- proj. przyłącze kanalizacji sanitarnej

inne:

- zakres opracowania

|                         |  |  |                 |
|-------------------------|--|--|-----------------|
| Inwestor:               |  | URZĄD GMINY JAWORZE<br>ul. Zdrojowa 82<br>43-384 Jaworze |                 |
| Zadanie:                | Budowa kanalizacji sanitarnej w Gminie Jaworze       | branża: wod. - kan                                       | faza: <b>PB</b> |
| Nazwa rysunku:          | PROJEKT ZAGOSPODAROWANIA TERENU<br>rejon ul. Pięknej | data:  | 11.2013         |
| projektował:            | Inż. Daniel Godziszka SLK/4729/PWOS/13               | podpis:  | <b>2.1</b>      |
| opracował:              | mgr inż. Adriana Pysz                                | podpis:  |                 |
| mgr inż. Edyta Waclawik |  | podpis:  |                 |
| sprawdzający:           | mgr inż. Tomasz Nawieśniak SLK/0660/PWOS/04          | podpis:  |                 |