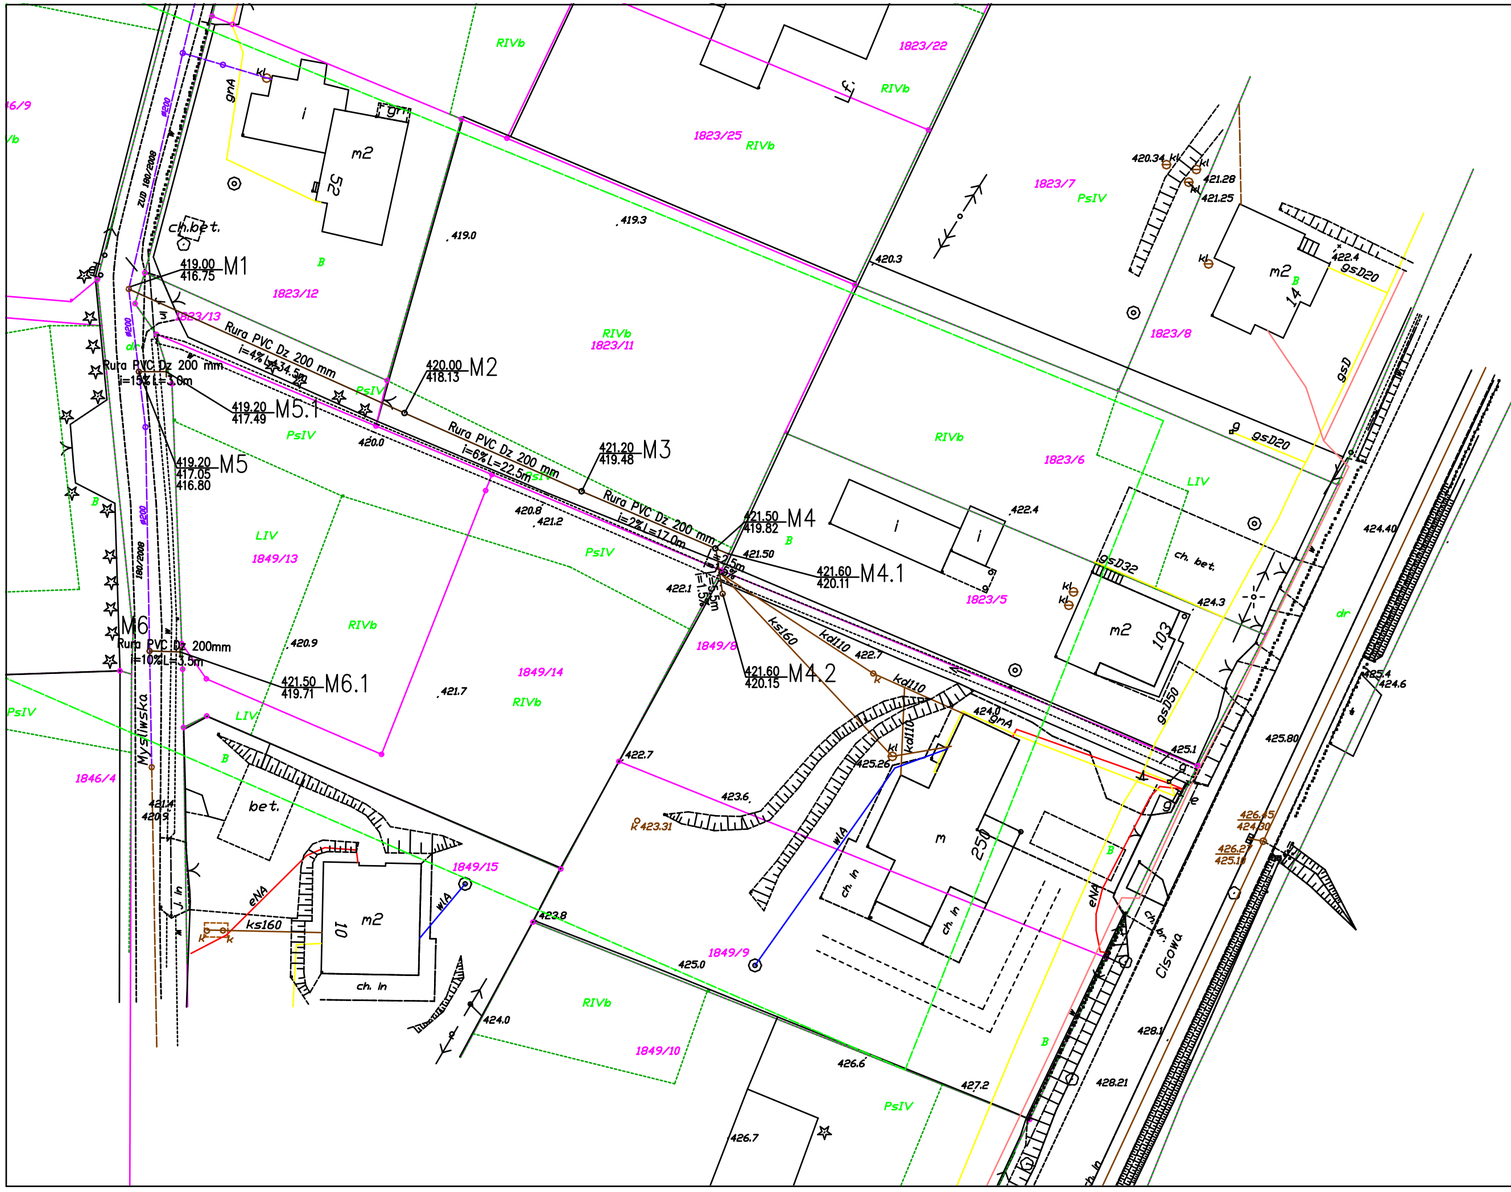

woj. śląskie
powiat: bielski
jednostka ewid.: 240206_2 Jaworze
obręb: 0001 Jaworze
KERG GK.6640.60.2014

MAPA DO CELÓW PROJEKTOWYCH
bez pomiaru granic i uzgodnień branżowych
Jaworze rejon ul. Myśliwskiej

skala 1:500, układ współrzędnych 2000/6 sekcja 6.119.29.16.4.4
układ wysokościowy Kronsztadt 86

Mapa w granicach opracowania zawiera aktualne dane w zakresie sytuacji terenowej, rzeźby terenu, granic własności.
Granice wkreślone orientacyjnie z mapy mapy ewidencyjnej w skali 1:2000 i zaznaczono kolorem różowym.
Kontury użytków gruntowych przeniesiono z ewidencyjnej w skali 1:2000 przedstawiono
Nie badano służebności w KW.
---------- zakres aktualizacji kolorem zielonym.

Wykonał dnia 25.01.2014 r.

LEGENDA:
uzbrojenie istniejace:
- proj. kanał sanitarny ø200 200 180/2008
- kanalizacja deszczowa
- wodociąg
- gazociąg
- kabel energetyczny
- słup energetyczny
- kabel telekomunikacyjny
- słup telekomunikacyjny
- granica nieruchomości
- 1256/2 numer nieruchomości

elementy projektowane:
- proj. kolektor kanalizacji sanitarnej z kierunkiem przepływu ścieków
- proj. studnia kanalizacyjna
- proj. przyłącze kanalizacyjne

inne:
- zakres opracowania

Inwestor:
URZĄD GMINY JAWORZE
ul. Zdrojowa 82
43-384 Jaworze

Zadanie: **Budowa kanalizacji sanitarnej w Gminie Jaworze**
branża: wod. - kan.
faza: PW
Nazwa rysunku: **PROJEKT ZAGOSPODAROWANIA TERENU rejon ul. Myśliwskiej**
data: 03.2014
projektował: **inż. Daniel Godziazka SLK/4729/PWOS/13** podpis
skala: 1:500
opracował: **mgr inż. Adriana Pysz** podpis
mgr inż. Edyta Wacławik podpis
rysunek: **2.1**
sprawdzający: **mgr inż. Tomasz Nawieśniak SLK/0660/PWOS/04** podpis