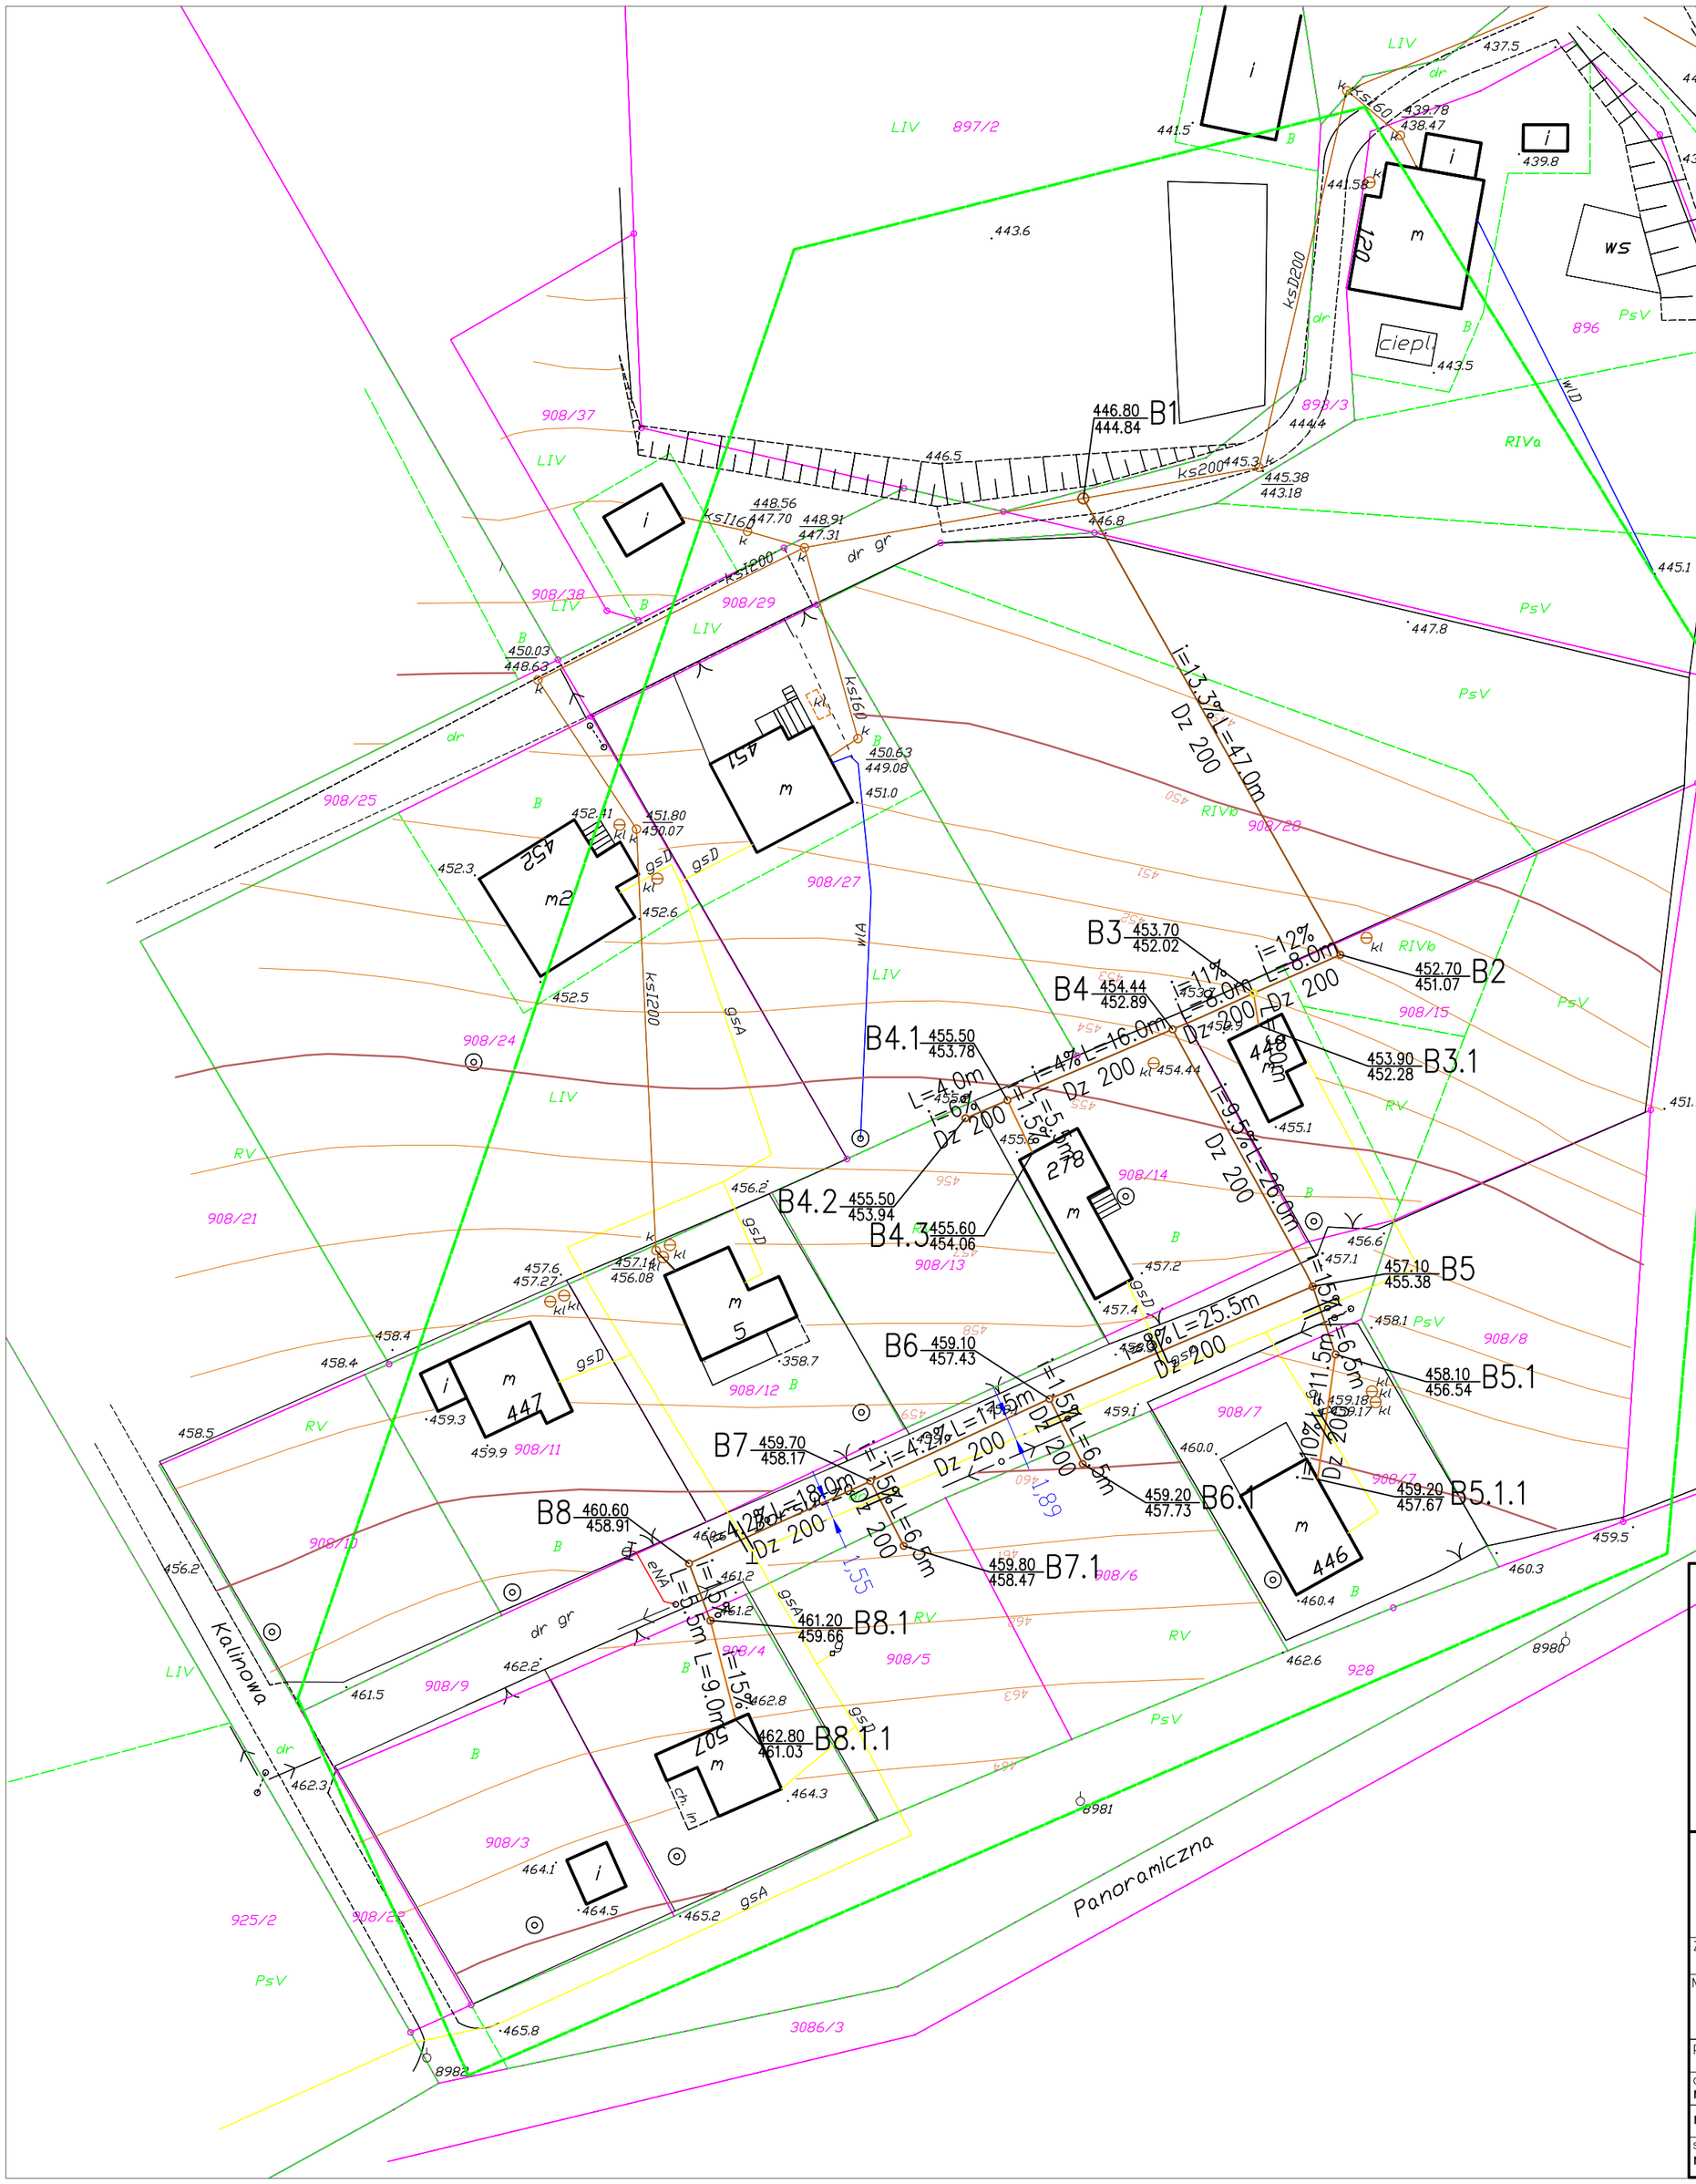

LEGENDA:

uzbrojenie istniejace:

- kanalizacja deszczowa
- wodociąg
- gazociąg
- kabel energetyczny
- słup energatyczny
- kabel telekomunikacyjny
- słup telekomunikacyjny

elementy projektowane:

- proj. kolektor kanalizacji sanitarnej z kierunkiem przepływu ścieków
- proj. studnia kanalizacyjna
- proj. przyłacze kanalizacji sanitarnej

inne:

- zakres opracowania

Inwestor:

URZĄD GMINY JAWORZE
ul. Zdrojowa 82
43-384 Jaworze

Zadanie: Budowa kanalizacji sanitarnej w Gminie Jaworze		branża:	wod. - kan
Nazwa rysunku: PROJEKT ZAGOSPODAROWANIA TERENU rejon ul. Borsuczej		faza:	PB
		data:	11.2013
projektował: inż. Daniel Godziszka SLK/4729/PWOS/13	podpis	skala:	1:500
opracował: mgr inż. Adriana Pysz	podpis	rysunek:	2.1
mgr inż. Edyta Wacławik	podpis		
sprawdzajacy: mgr inż. Tomasz Nawieśniak SLK/0660/PWOS/04	podpis		